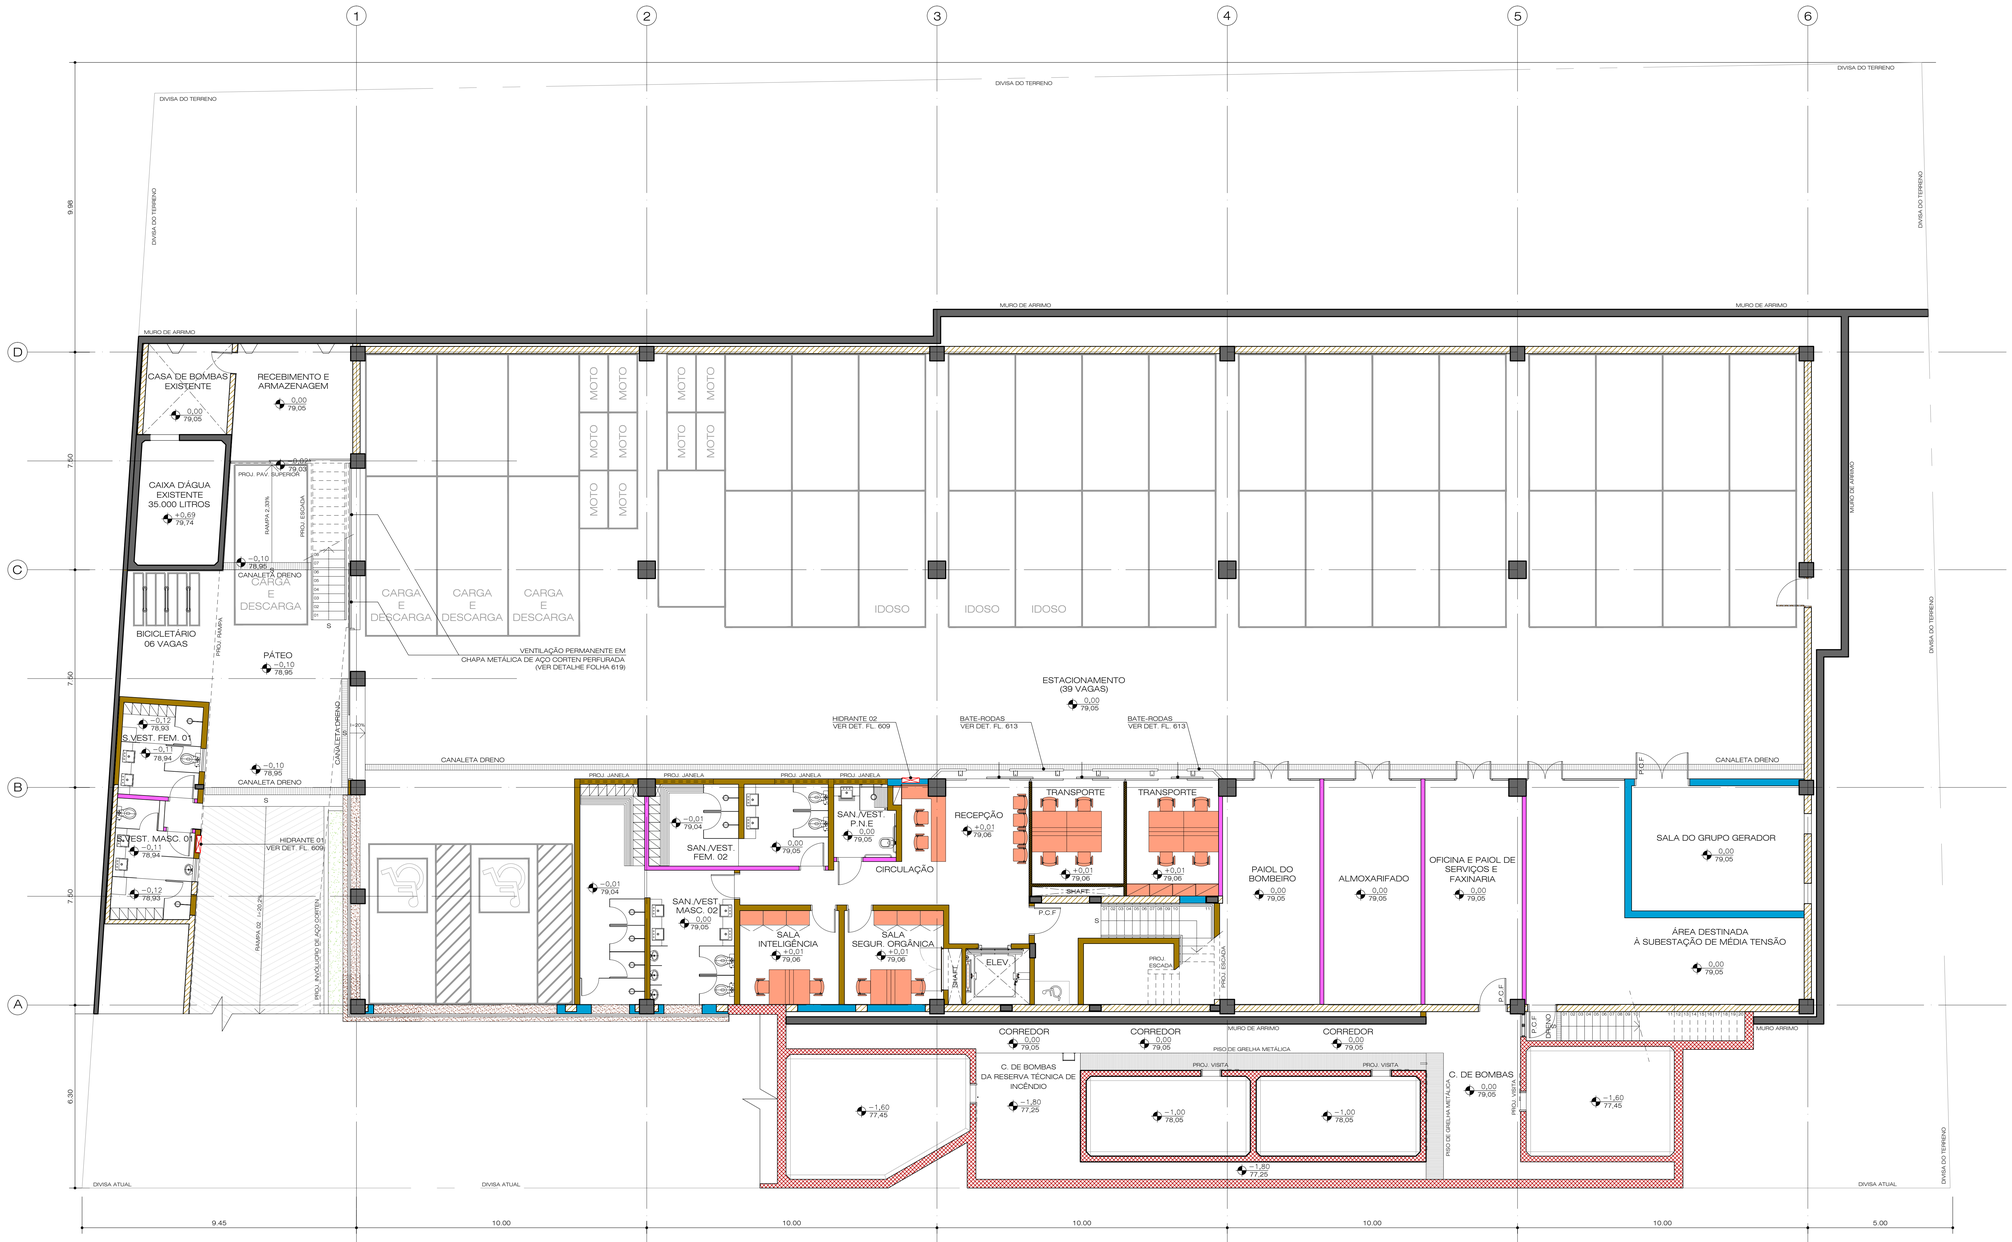

PLANTA SUBSOLO - NÍVEL 79,05=0,00

ESC.: 1:100

0 1 5 10

ESCALA GRÁFICA

LEGENDA:

DISCRIMINAÇÃO DE POSTO	Nº DE POSTOS
APOIO	14
TOTAL	14

OBS: CONFIRMAR LOTAÇÃO MÁXIMA

OBSERVAÇÕES

REV.	DATA	EXECUTANTE	DESCRIÇÃO
01	03/08/18	DANIEL	ATUALIZAÇÕES EM FUNÇÃO DOS AJUSTES OPERADOS NA PLANTA DE ARQUITETURA
00	03/08/16	DANIEL	EMISSÃO INICIAL

ARQUITETURA

TEL:55(11)3088.7922 FAX:55(11)3088.5672

AMAZÔNIA AZUL TECNOLOGIAS DE DEFESA S.A

AMAZUL_ARQ_PE_104

ARQUITETURA
PROJETO EXECUTIVO

PLANTA DE LAYOUT-SUBSOLO

FOLHA	104
REV	R01
DATA	03/08/2016
ESCALA	1:100
DESENHO	DANIEL

TODOS OS DIREITOS AUTORAIS RESERVADOS