


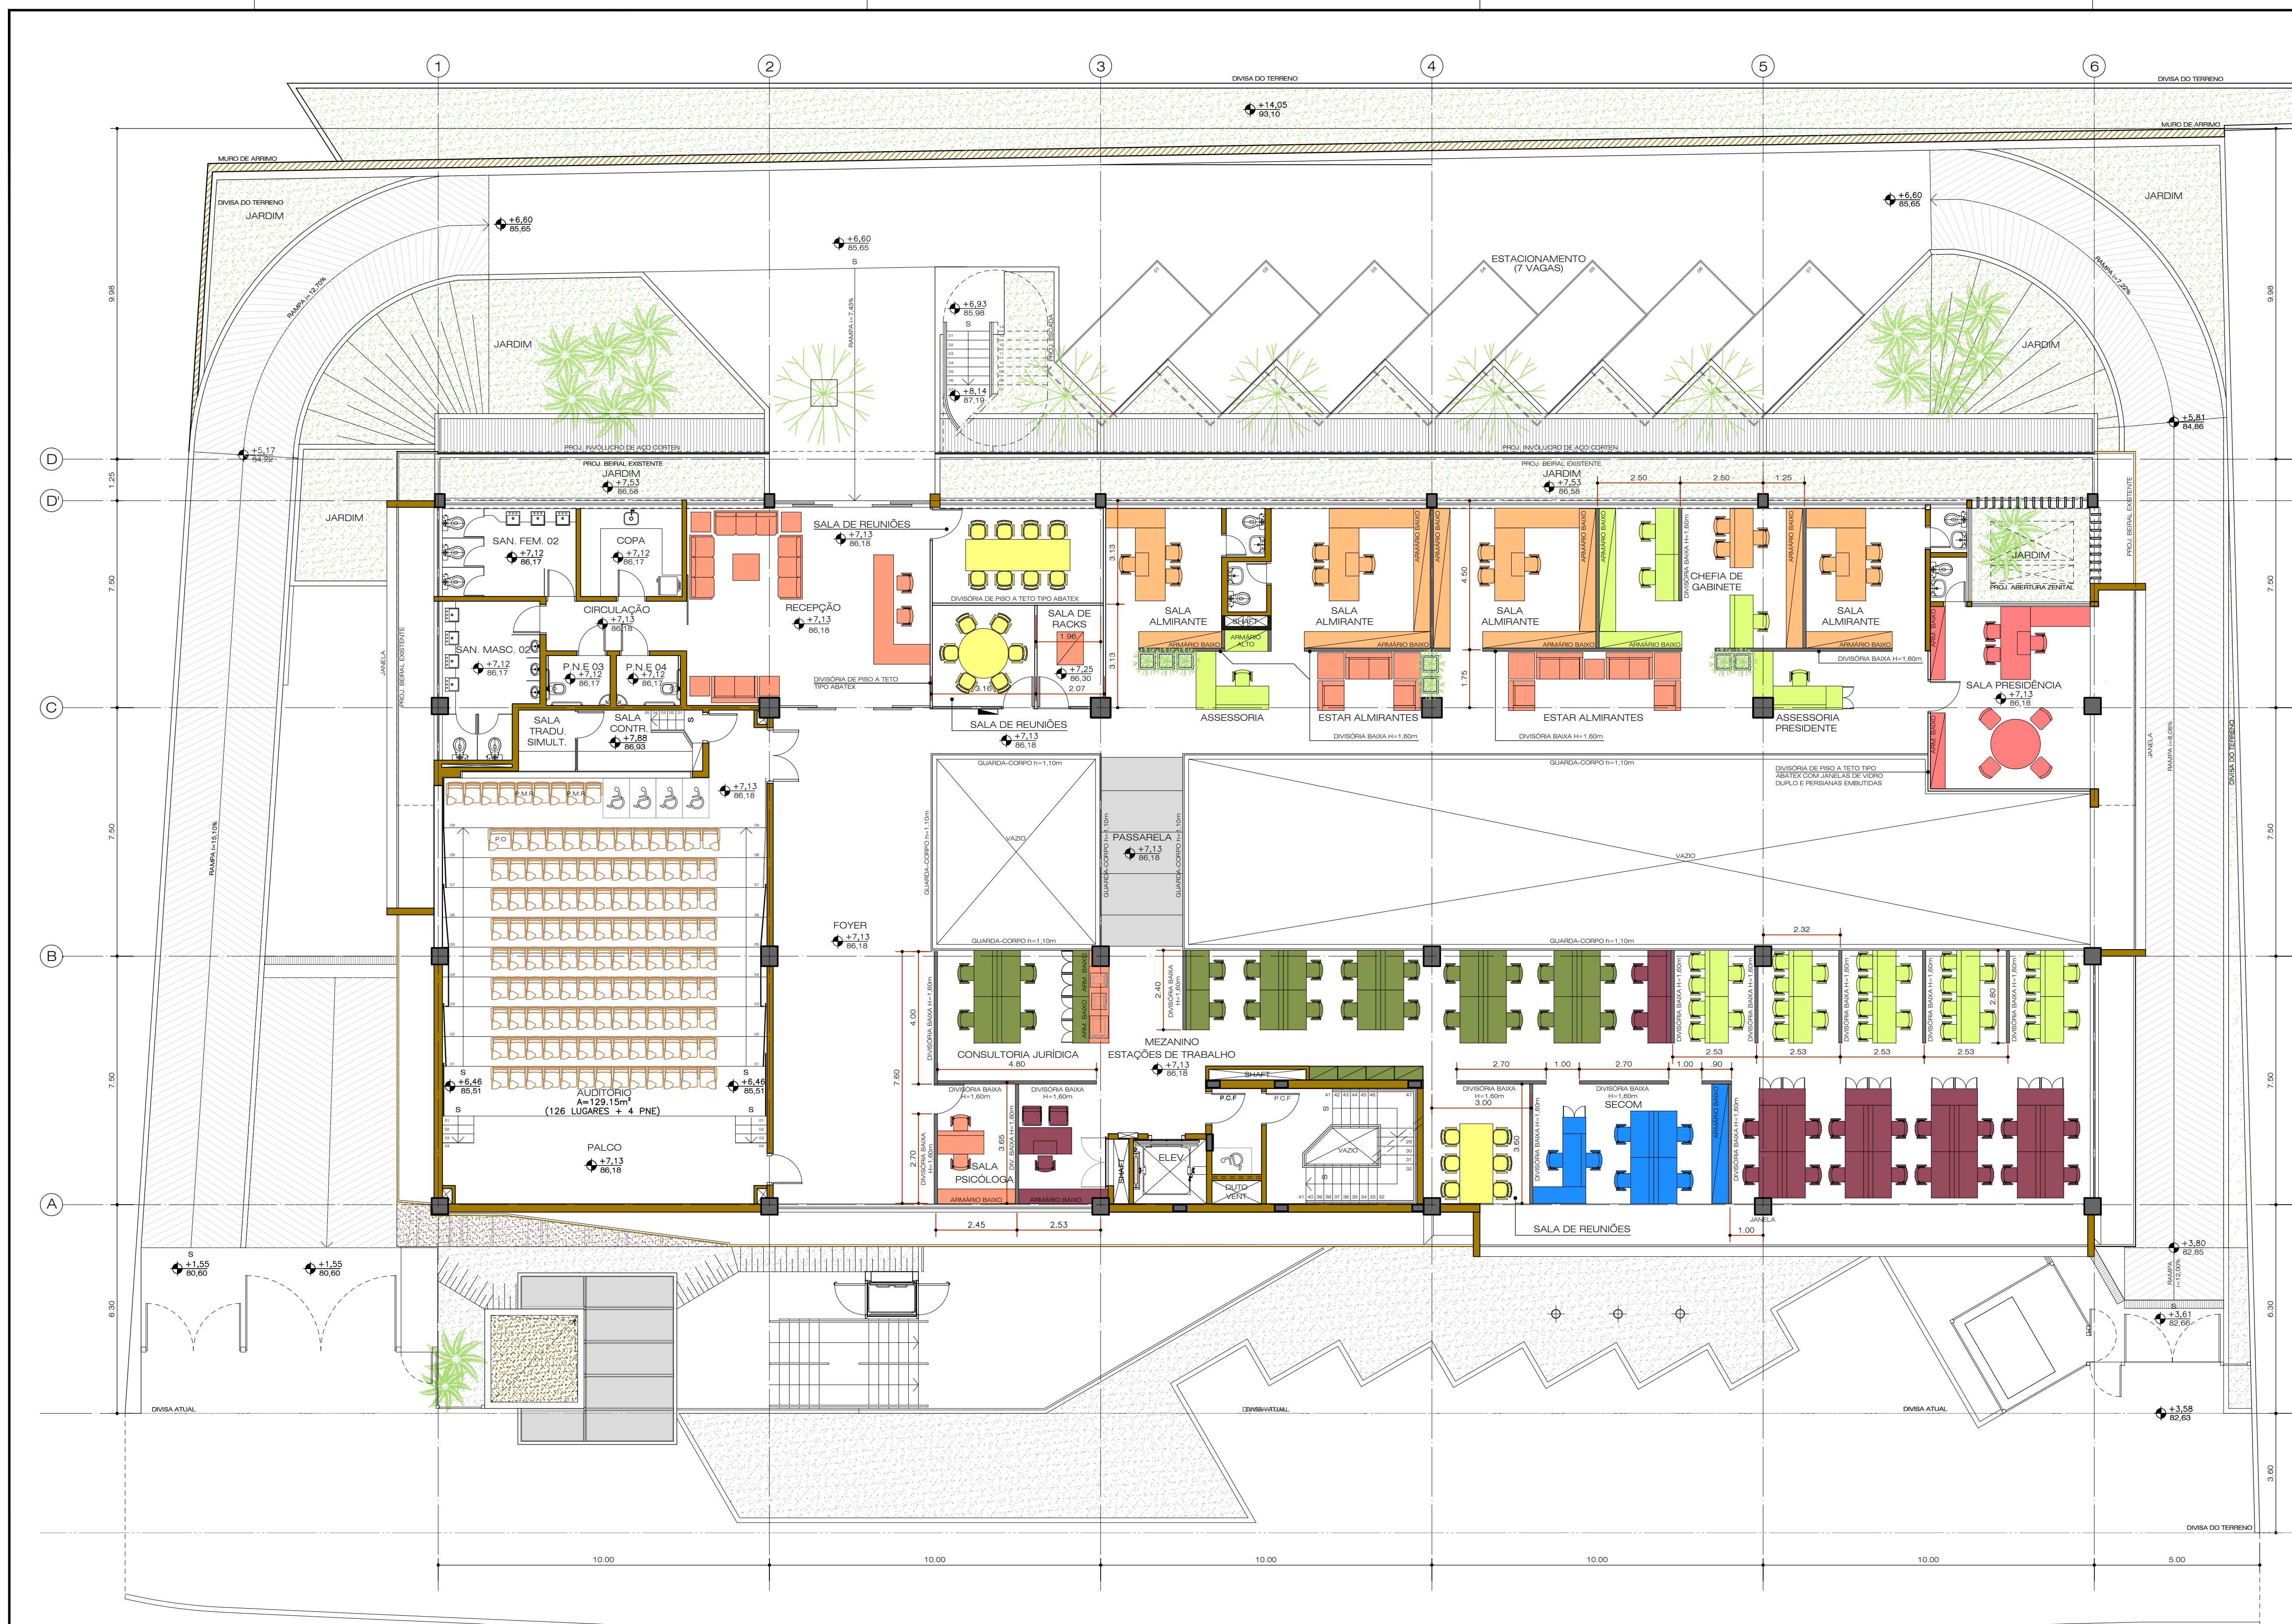

PLANTA MEZANINO - NÍVEL 86,18 = +7,13
ESC.: 1:100
0 1 5 10
ESCALA GRÁFICA

LEGENDA:	
DISCRIMINAÇÃO DE POSTO	Nº DE POSTOS
APOIO	03
ASSESSORES	15
DEPARTAMENTO ADMINISTRATIVO	22
DEPARTAMENTO FINANCEIRO	19
SECOM	05
DIRETORES	05
PRESIDÊNCIA	01
REUNIÃO	-
TOTAL	70
OBS: CONFIRMAR LOTAÇÃO MÁXIMA	

OBSERVAÇÕES												
									07	19/11/18	DANIEL	AJUSTES DE LAYOUT SOLICITADOS PELA AMAZUL ATUALIZAÇÃO DAS QUANTIFICAÇÕES DOS POSTOS DE TRABALHO
									06	05/11/18	DANIEL	REPOSICIONAMENTO DA PORTA DA SALA DE RECES
									05	29/10/18	DANIEL	AJUSTES DE LAYOUT SOLICITADOS PELA AMAZUL ATUALIZAÇÃO DAS QUANTIFICAÇÕES DOS POSTOS DE TRABALHO
									04	26/10/18	DANIEL	NOVOS AJUSTES DE LAYOUT SOLICITADOS PELA AMAZUL
									03	23/10/18	DANIEL	AJUSTES DE LAYOUT SOLICITADOS PELA AMAZUL ATUALIZAÇÃO DAS QUANTIFICAÇÕES DOS POSTOS DE TRABALHO
									02	03/08/18	DANIEL	ATUALIZAÇÃO DA PLANTA DE ARQUITETURA ATUALIZAÇÃO DO LAYOUT DA PLATEIA DO AUDITÓRIO
									01	27/03/18	DANIEL	CRIAÇÃO DA SALA DE RECES
									00	03/08/16	DANIEL	EMISSÃO INICIAL
									REV.	DATA	EXECUTANTE	DESCRIÇÃO
								08	26/11/18	DANIEL	REVISÃO DAS ESPECIFICAÇÕES DAS DIVERSAS DAS SALAS DO ALMORANTE	



AMAZÔNIA AZUL
TECNOLOGIAS DE DEFESA S.A.
AMAZUL, ANO 02, 195

ARQUITETURA
PROJETO EXECUTIVO

PLANTA DE LAYOUT-MEZANINO

TODOS OS DIREITOS AUTORAIS RESERVADOS

125 R08

03/08/2018

1:100

DANIEL